


**WPLYNEŁO**  
**BIURO RADY POWIATU**  
**DZIERŻONIOWSKIEGO**

2025 -03- 18

L. dz. 2

ilość załączników

Podpis

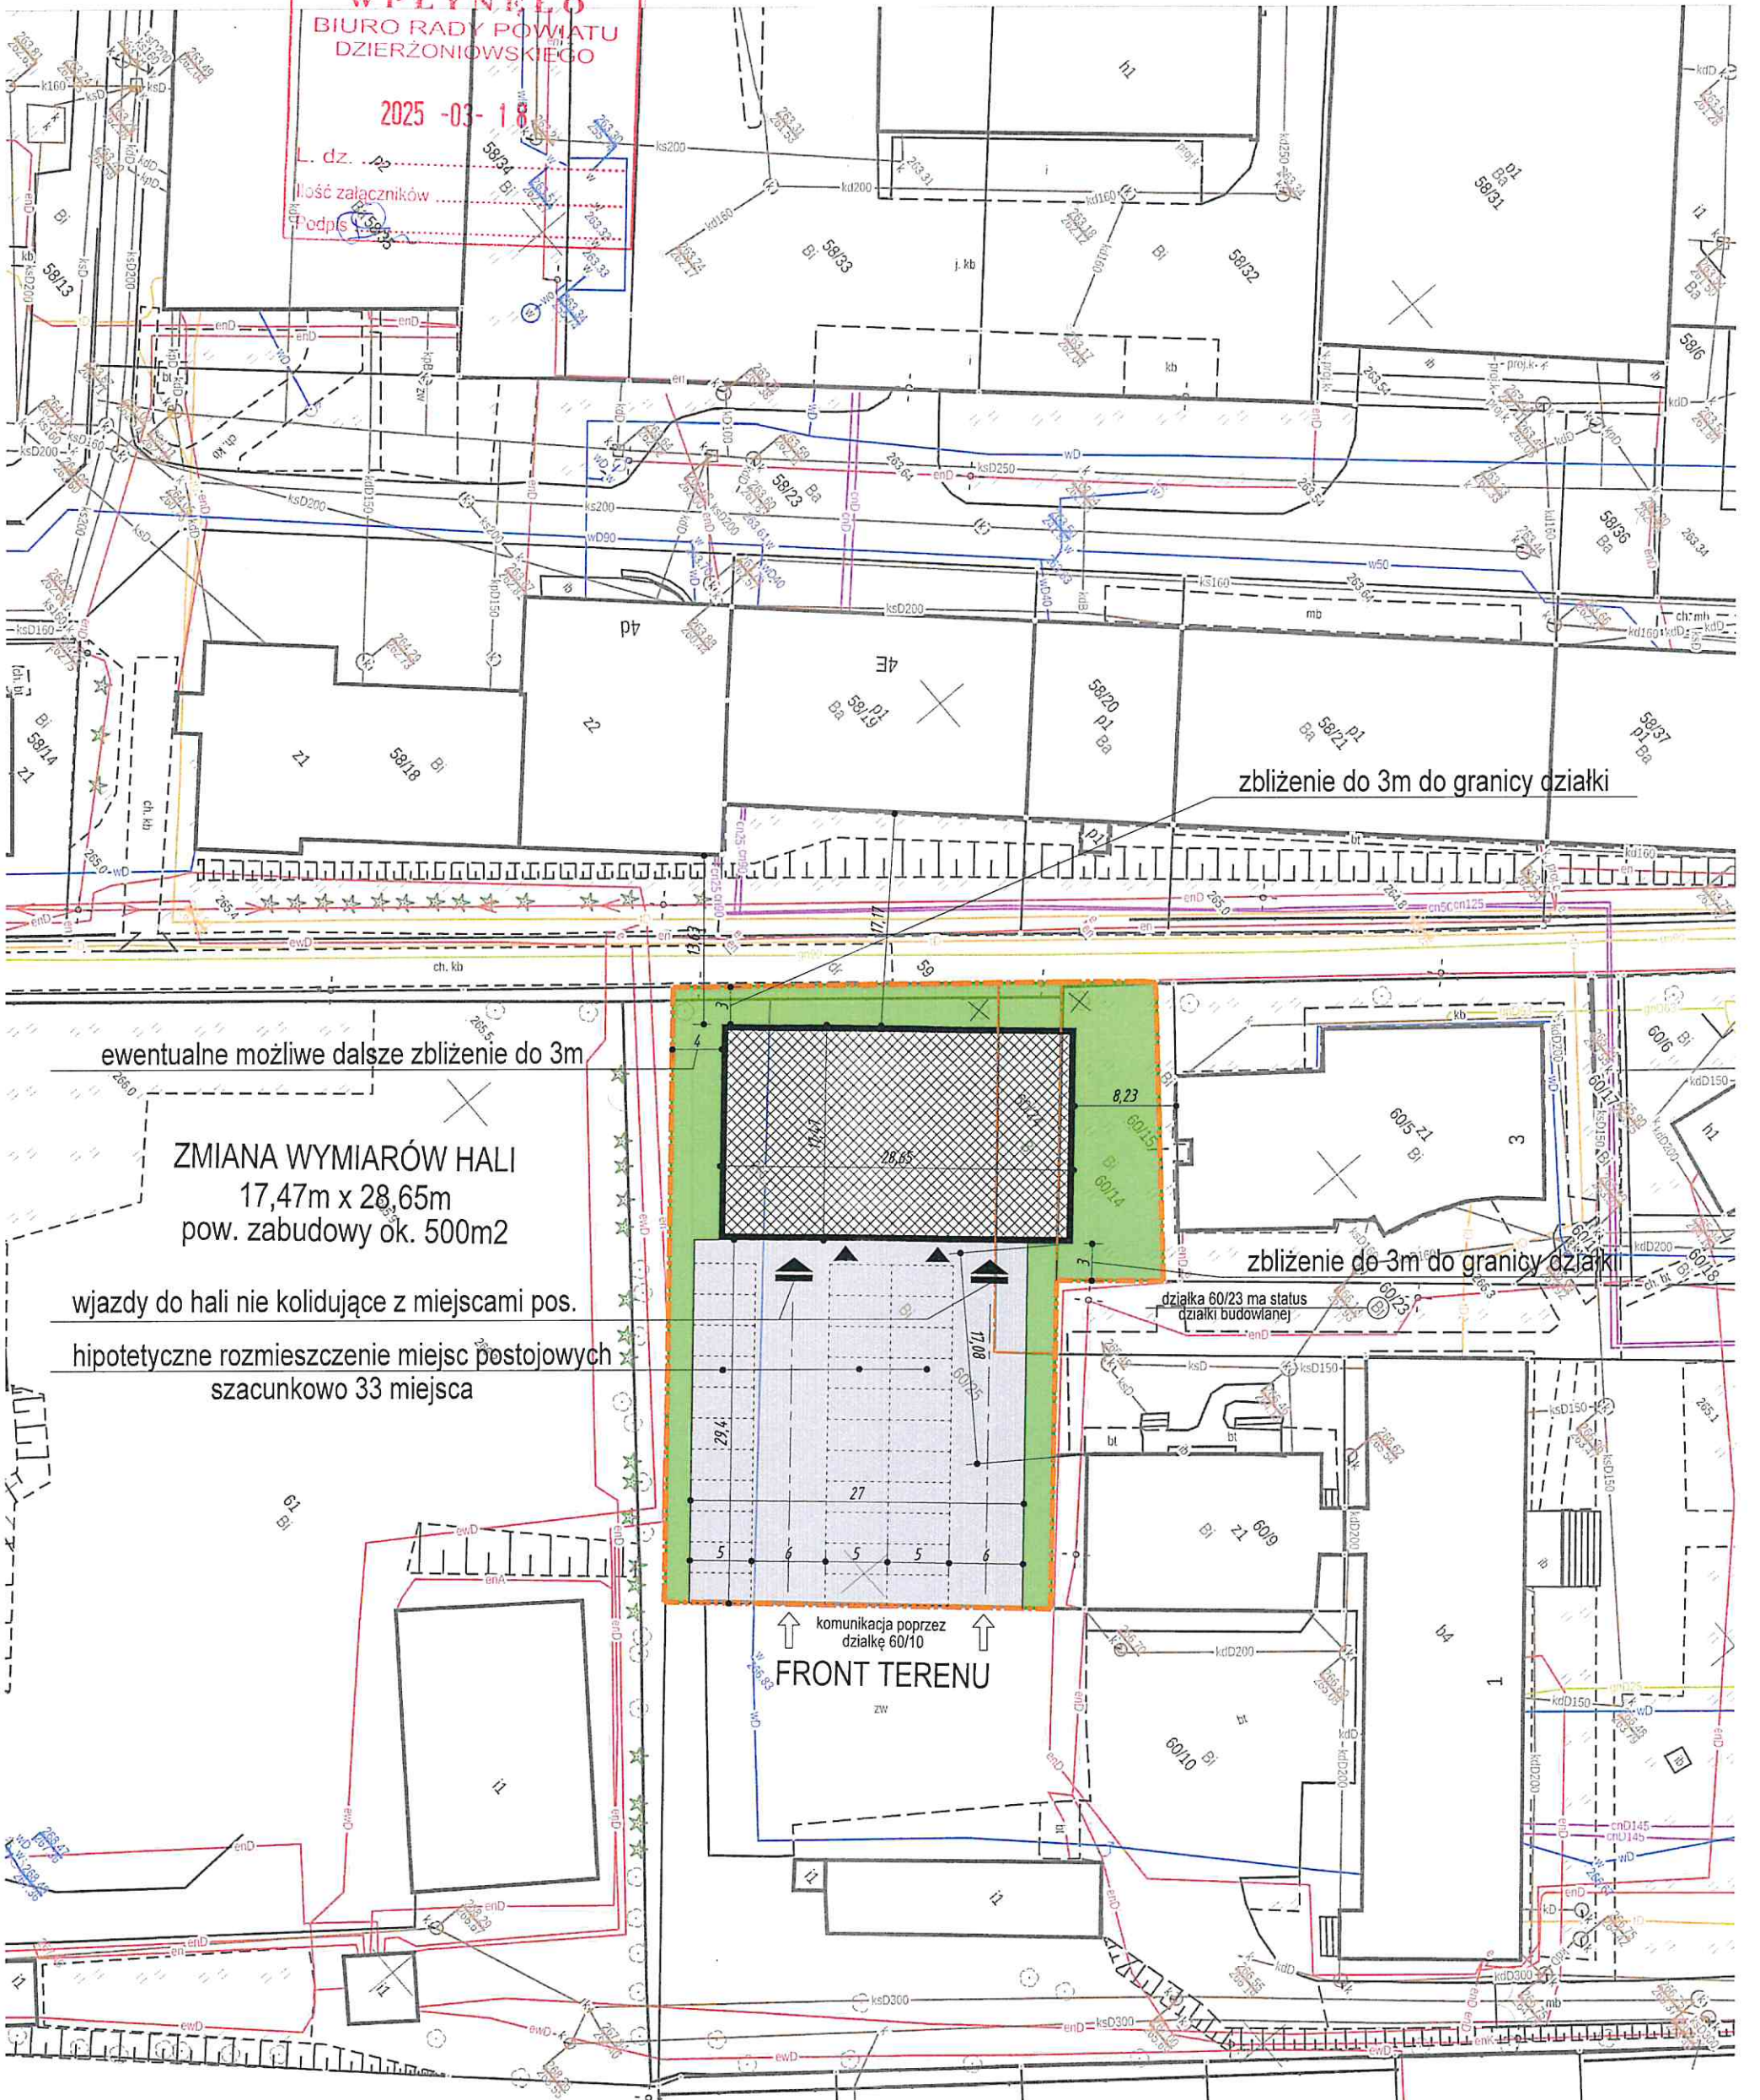

ewentualne możliwe dalsze zbliżenie do 3m

**ZMIANA WYMIARÓW HALI**  
 17,47m x 28,65m  
 pow. zabudowy ok. 500m<sup>2</sup>

wjazdy do hali nie kolidujące z miejscami pos.

hipotetyczne rozmieszczenie miejsc postojowych szacunkowo 33 miejsca




zbliżenie do 3m do granicy działki

działka 60/23 ma status działki budowlanej

↑ komunikacja poprzez działkę 60/10  
**FRONT TERENU**

**Planowany sposób zagospodarowania terenu**

Legenda: 1:500

-  Powierzchnia biologicznie czynna
-  Powierzchnie utwardzone
-  Projektowany budynek

-  Wjazd do budynku
-  Wejście do budynku
-  Wjazd na działkę

